


# 施工箇所案内図

令和3年7月8日(木)



## 連絡先

施工会社	山一・キリタ特定建設工事共同企業体 担当：石田・福本(山一)、桐田・岩口(キリタ) TEL 046-854-4324(現場事務所)
施工監理	(株)東伸企画設計 担当：安部・川端 TEL 046-854-4324(現場事務所)
発注担当課	葉山町環境部下水道課 担当：青木・古谷 TEL 046-876-1111(代表)内線 363・364

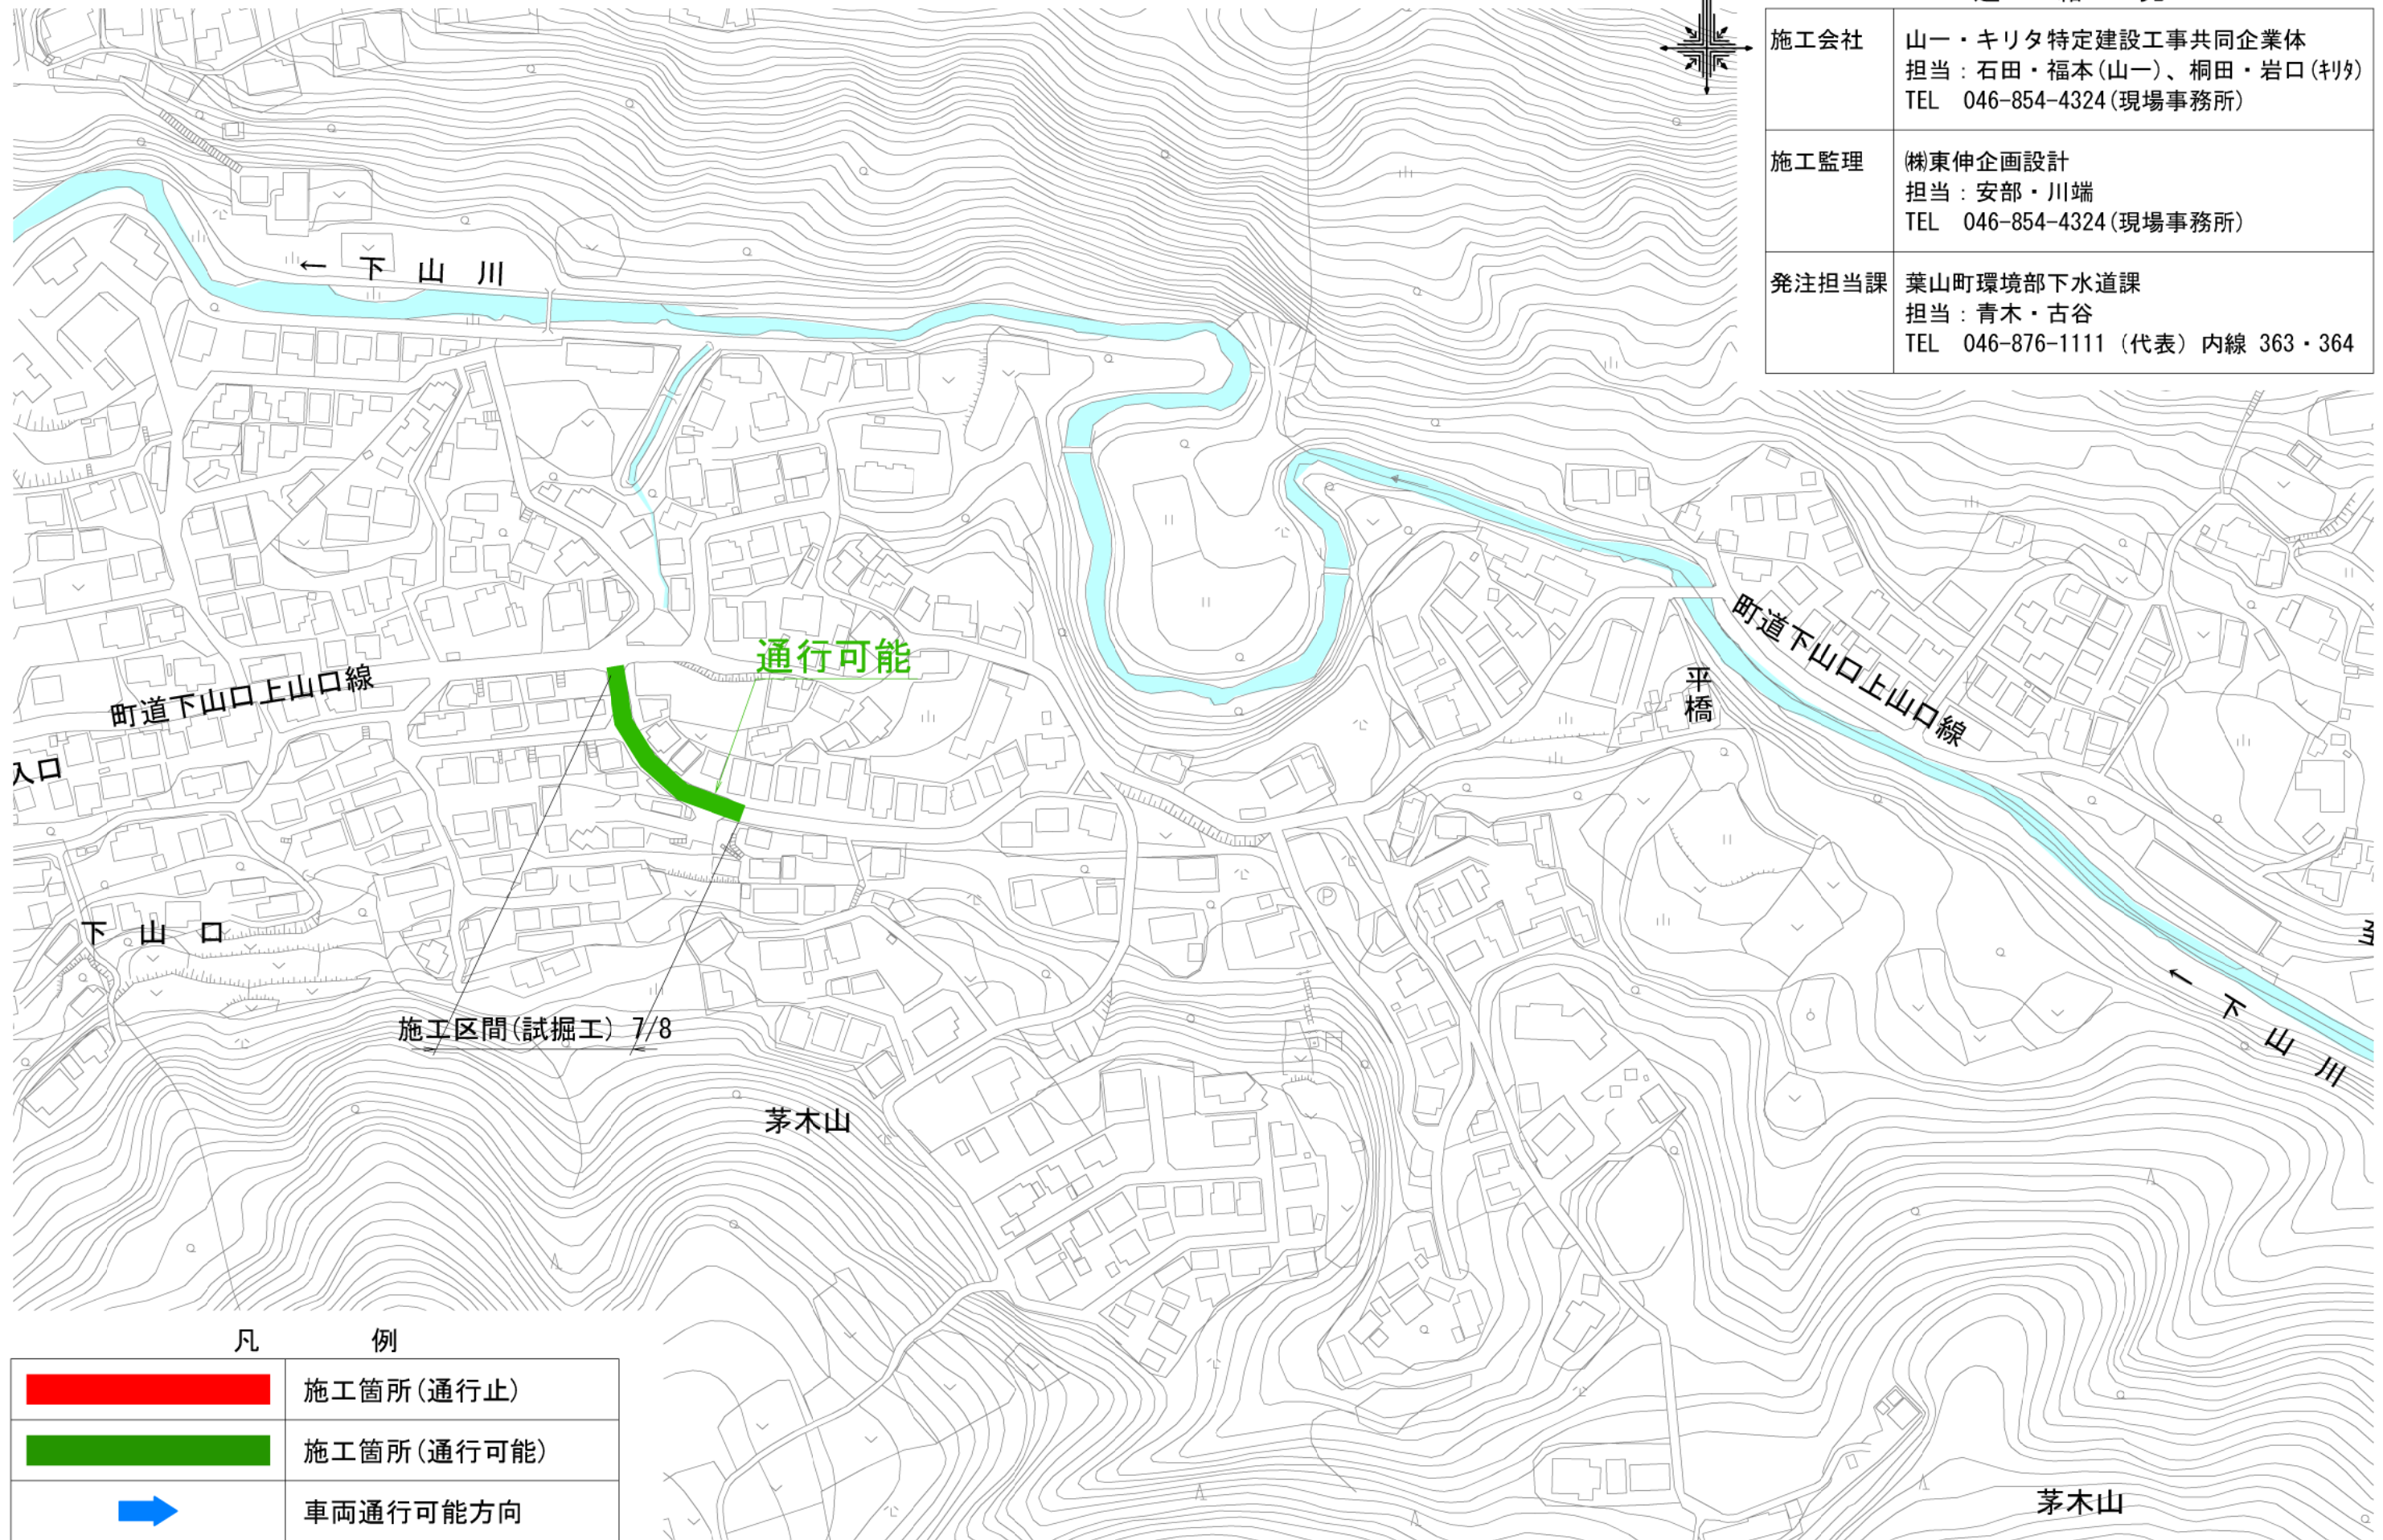

## 凡 例

	施工箇所(通行止)
	施工箇所(通行可能)
	車両通行可能方向