


施工箇所案内図

令和3年12月17日(金)

連絡先

| | |
|-------|---|
| 施工会社 | 山一・キリタ特定建設工事共同企業体 担当：石田・亀井(山一)、桐田・岩口(キリタ) TEL 046-854-4324(現場事務所) |
| 施工監理 | (株)東伸企画設計 担当：安部・川端 TEL 046-854-4324(現場事務所) |
| 発注担当課 | 葉山町環境部下水道課 担当：青木・古谷 TEL 046-876-1111(代表)内線 363・364 |

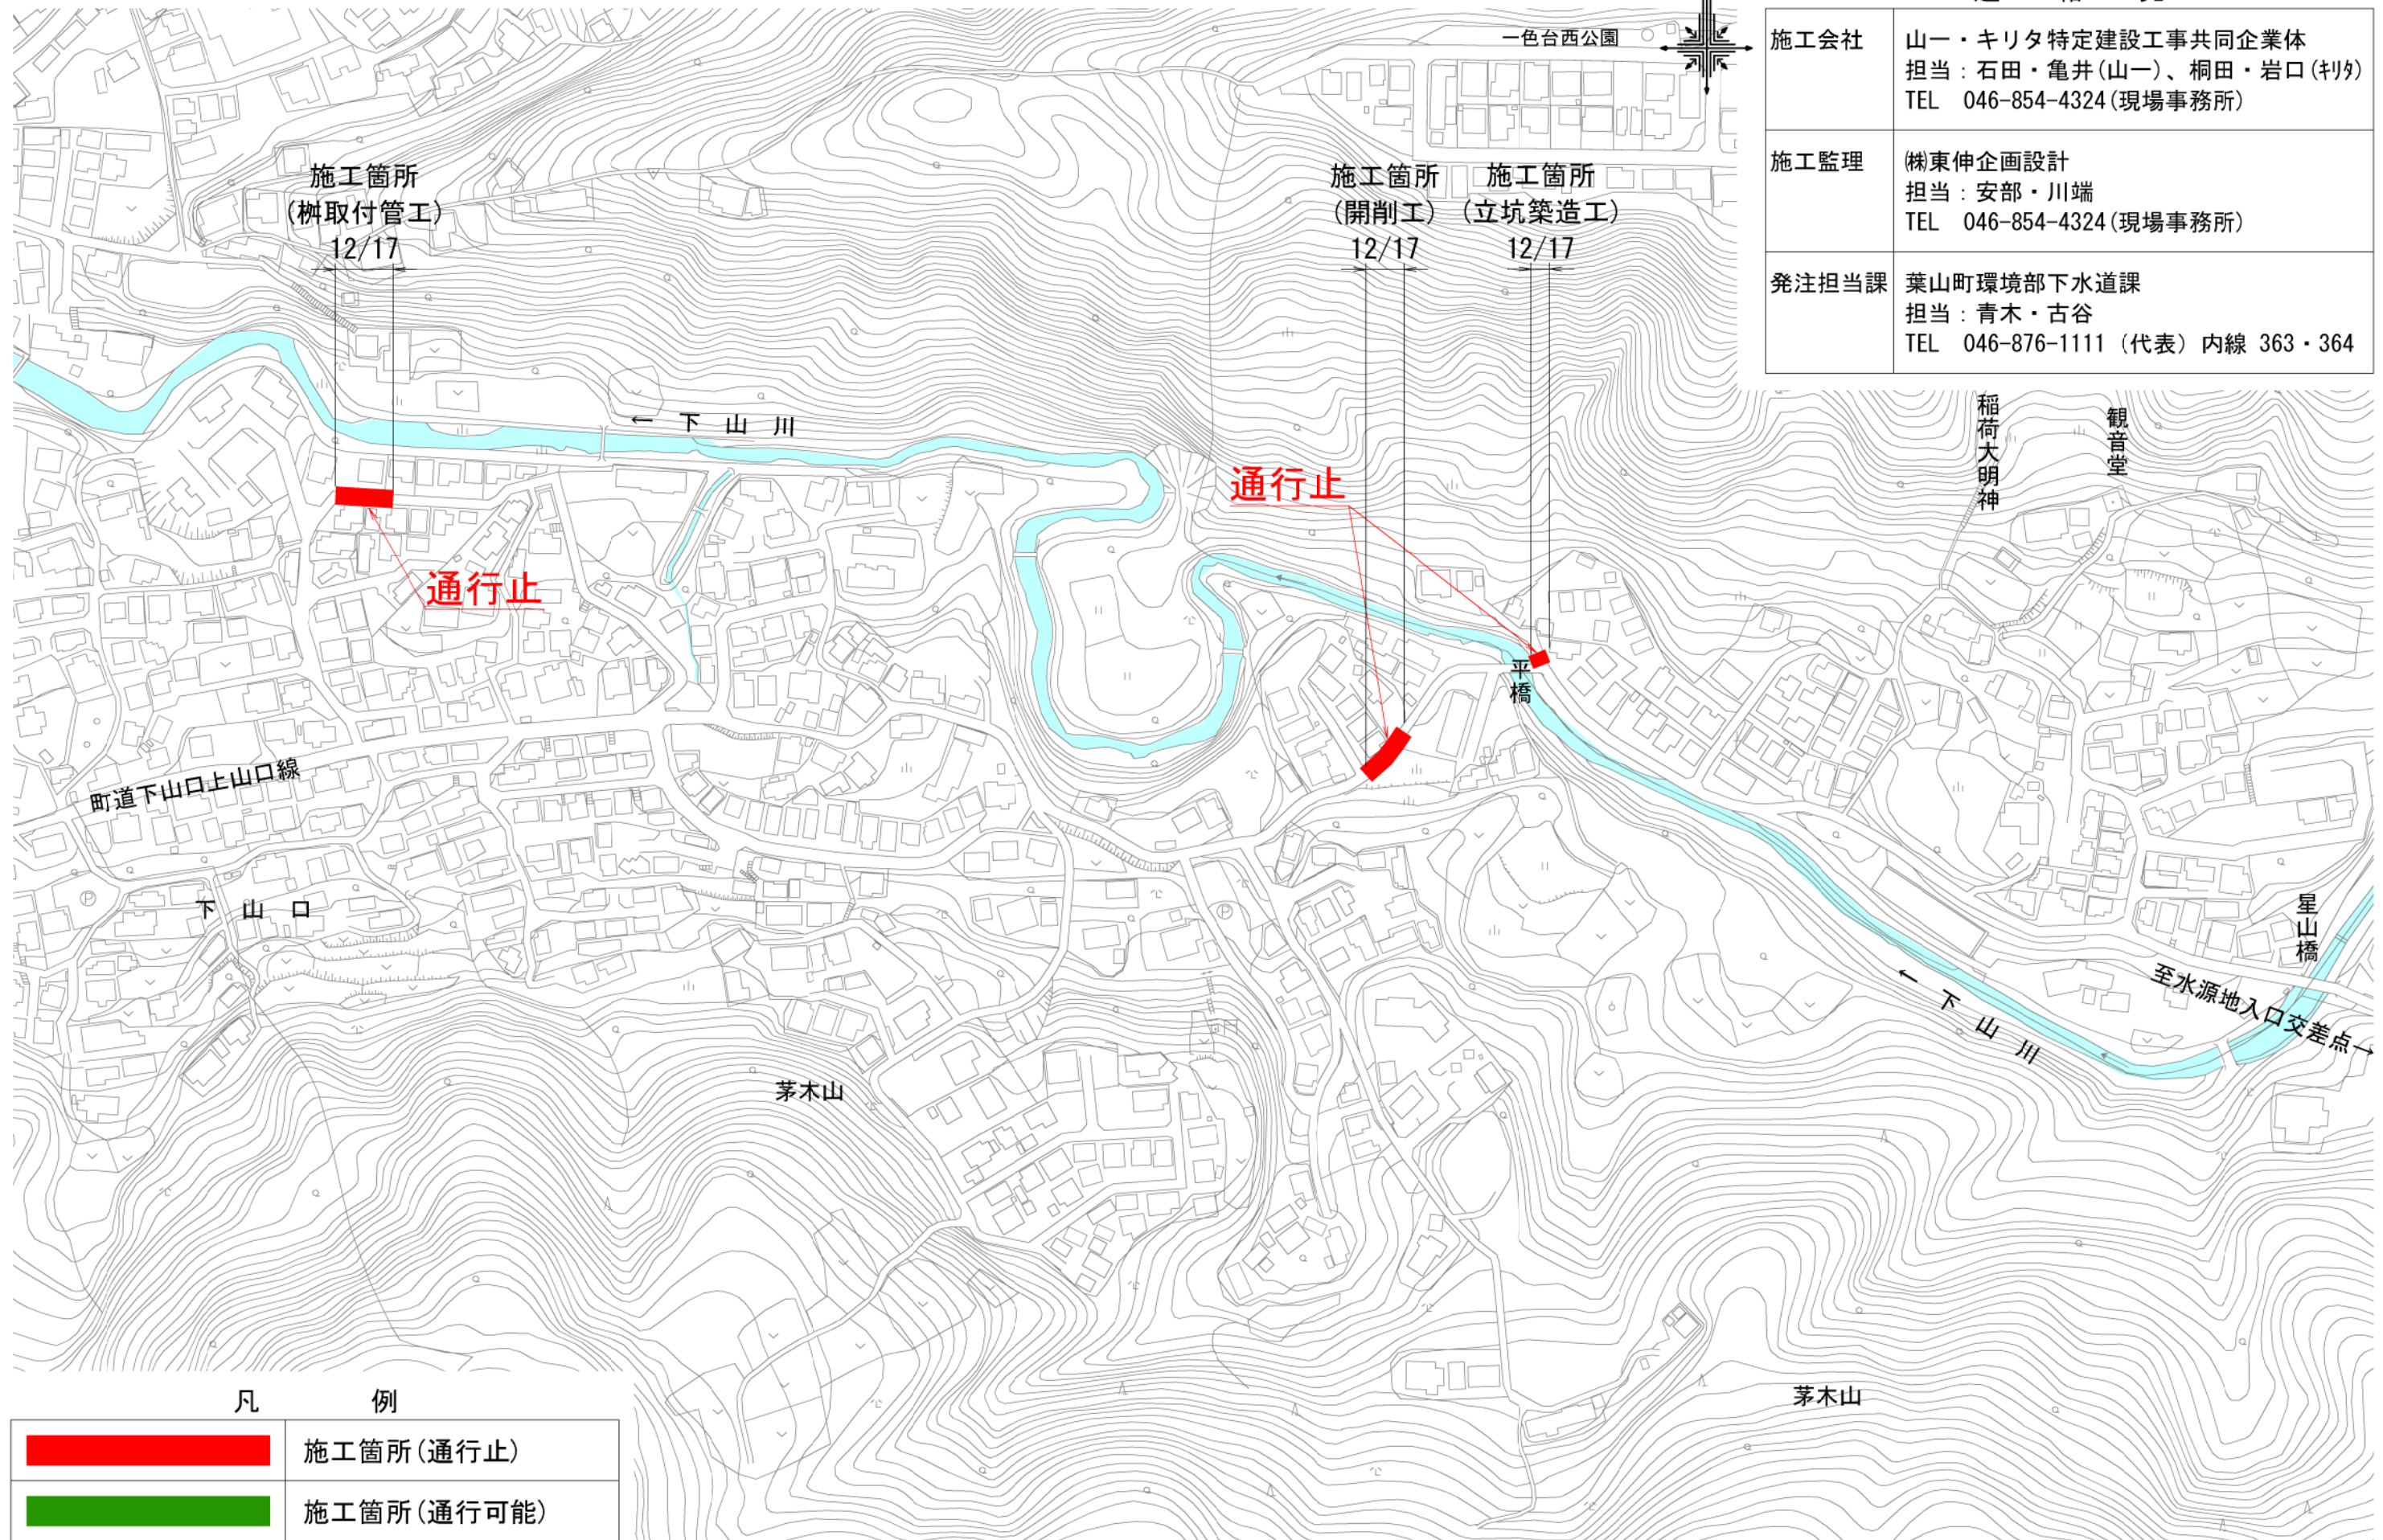

凡 例

| | |
|---|------------|
|  | 施工箇所(通行止) |
|  | 施工箇所(通行可能) |