


施工箇所案内図 縮尺 1/2500 (A3)

令和4年12月19日(月)~12月27日(火)



連絡先

施工会社	山一・キリタ特定建設工事共同企業体 担当：中村・亀井(山一)、桐田・岩口(キリタ) TEL 046-854-4324(現場事務所)
施工監理	(株)東伸企画設計 担当：安部・川端 TEL 046-854-4324(現場事務所)
発注担当課	葉山町環境部下水道課 担当：阿比留・古谷 TEL 046-876-1111(代表) 内線 363・364

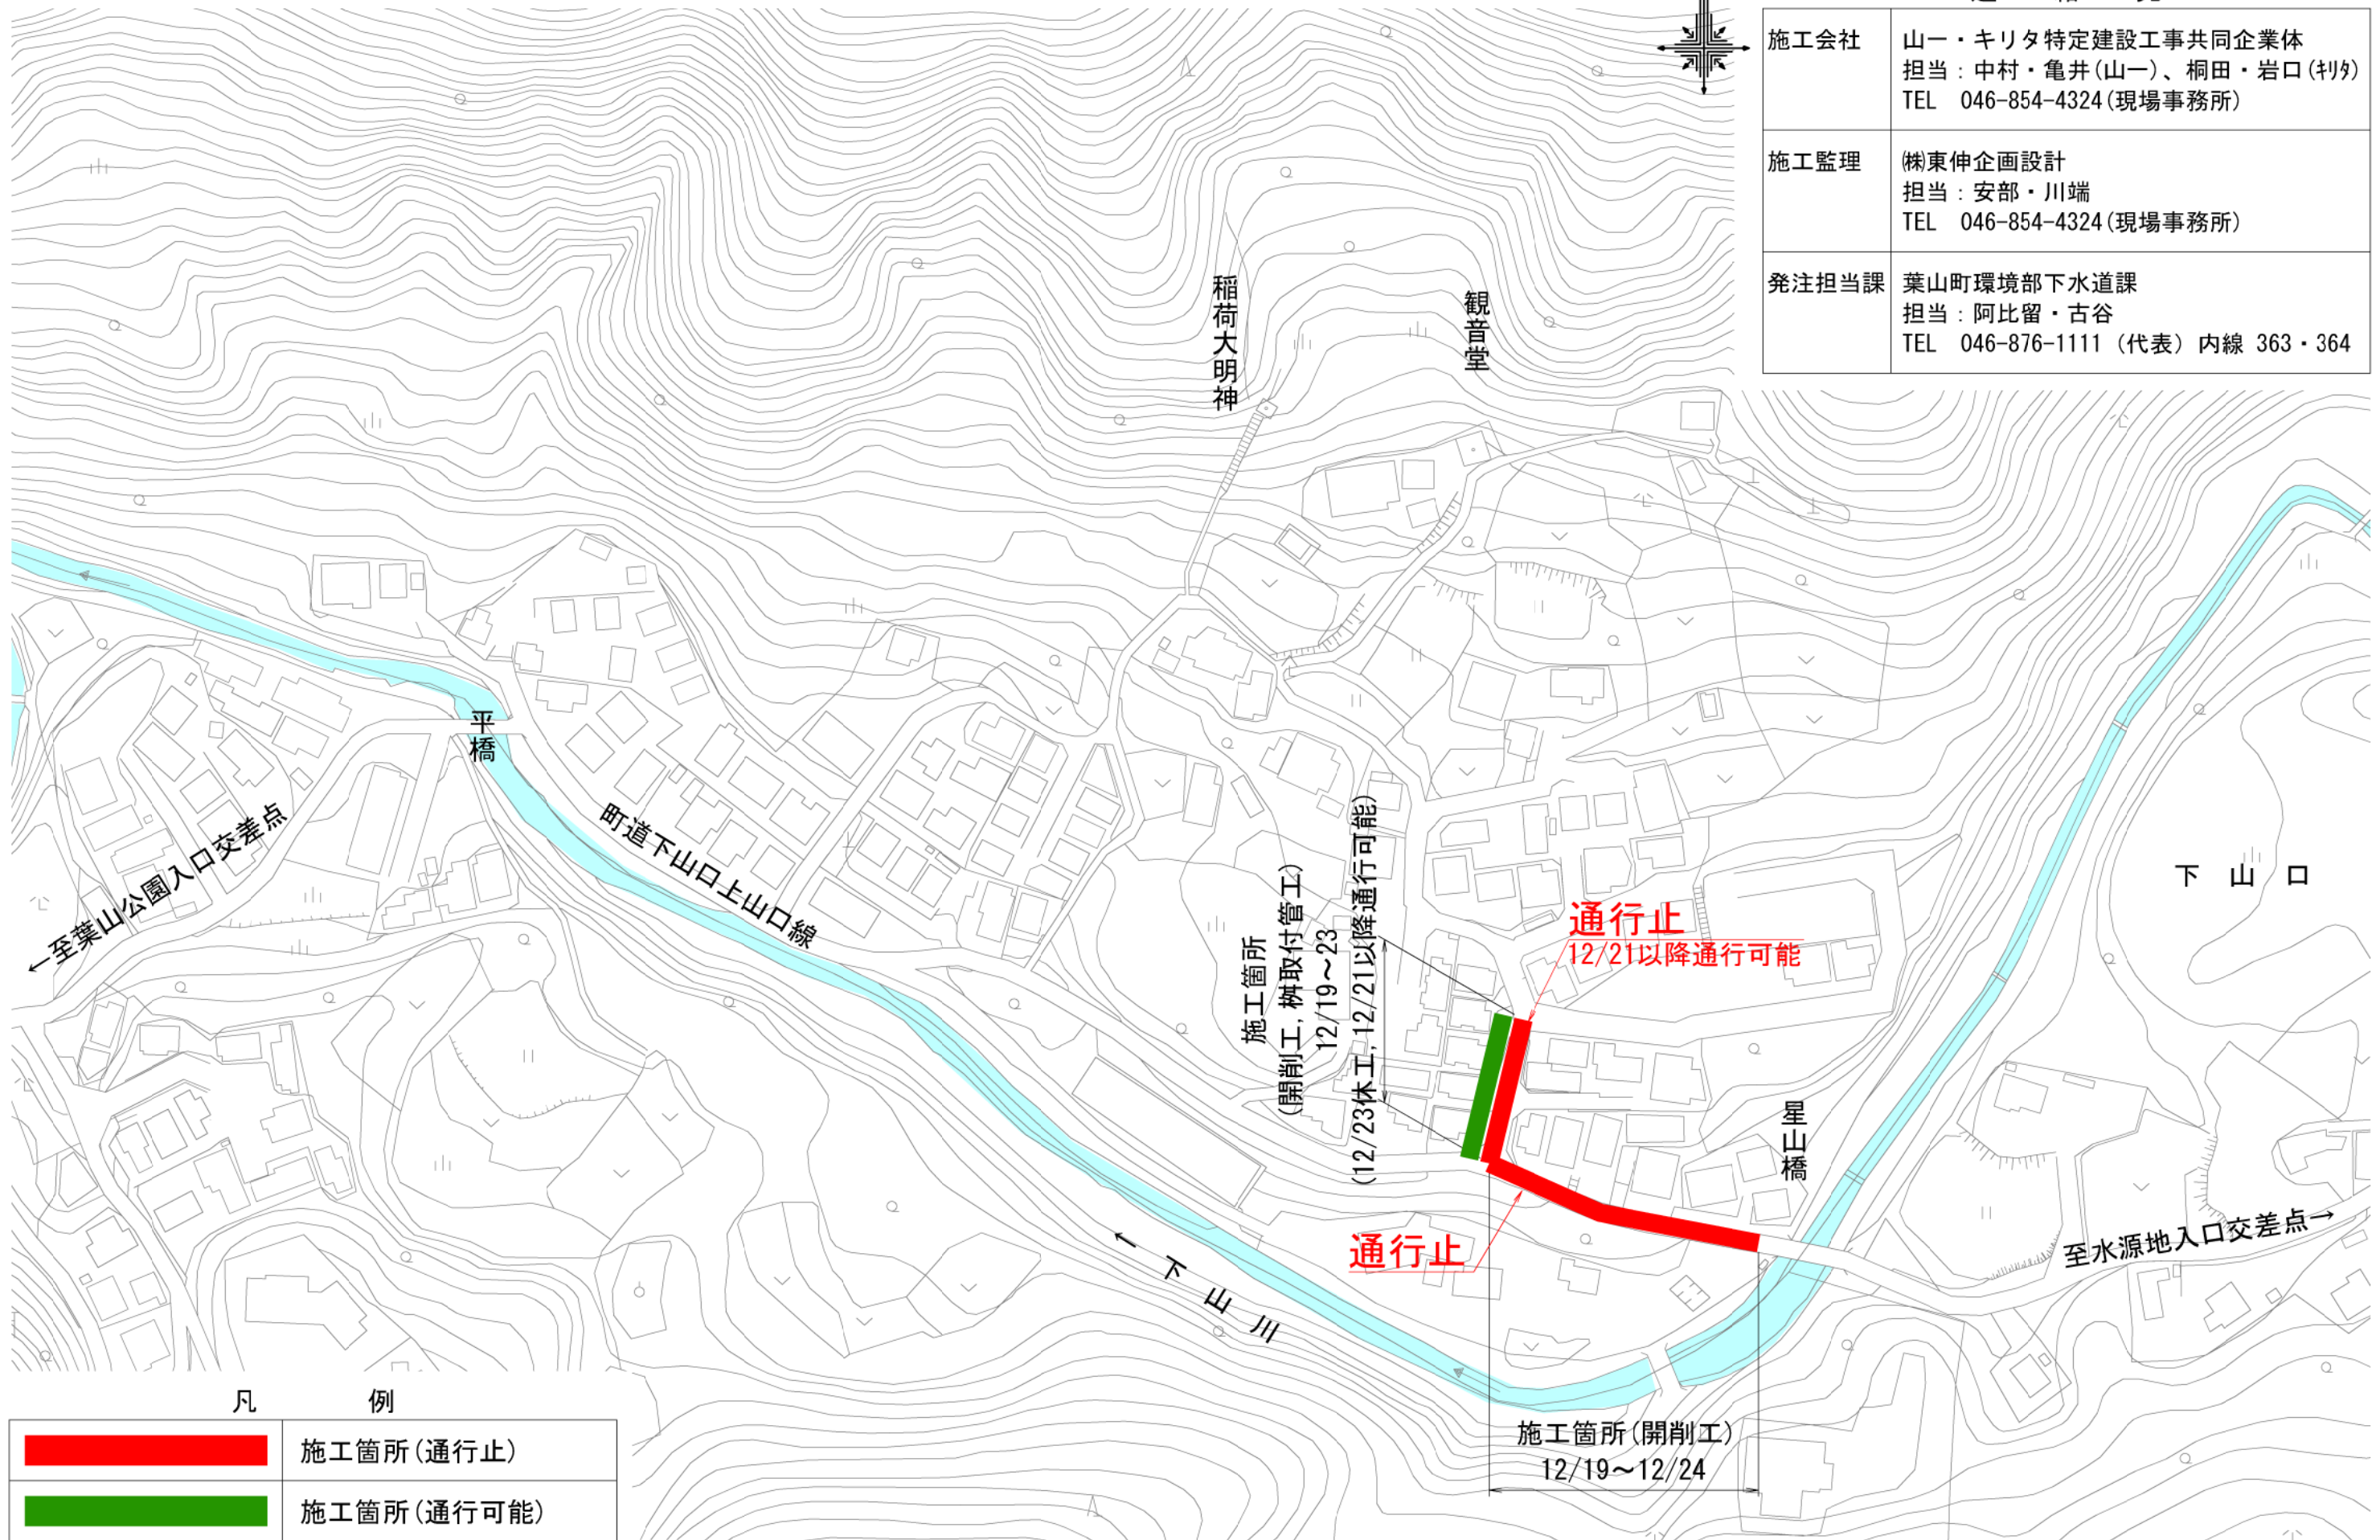

稲荷大明神

観音堂

平橋

←至葉山公園入口交差点

町道下山口上山口線

施工箇所
(開削工, 桝取付管工)
12/19~23
(12/23休工, 12/21以降通行可能)

通行止
12/21以降通行可能

下山口

星山橋

→至水源地入口交差点→

下山川

通行止

施工箇所(開削工)
12/19~12/24